Neugestaltung Spielplatz Solmsstraße 39

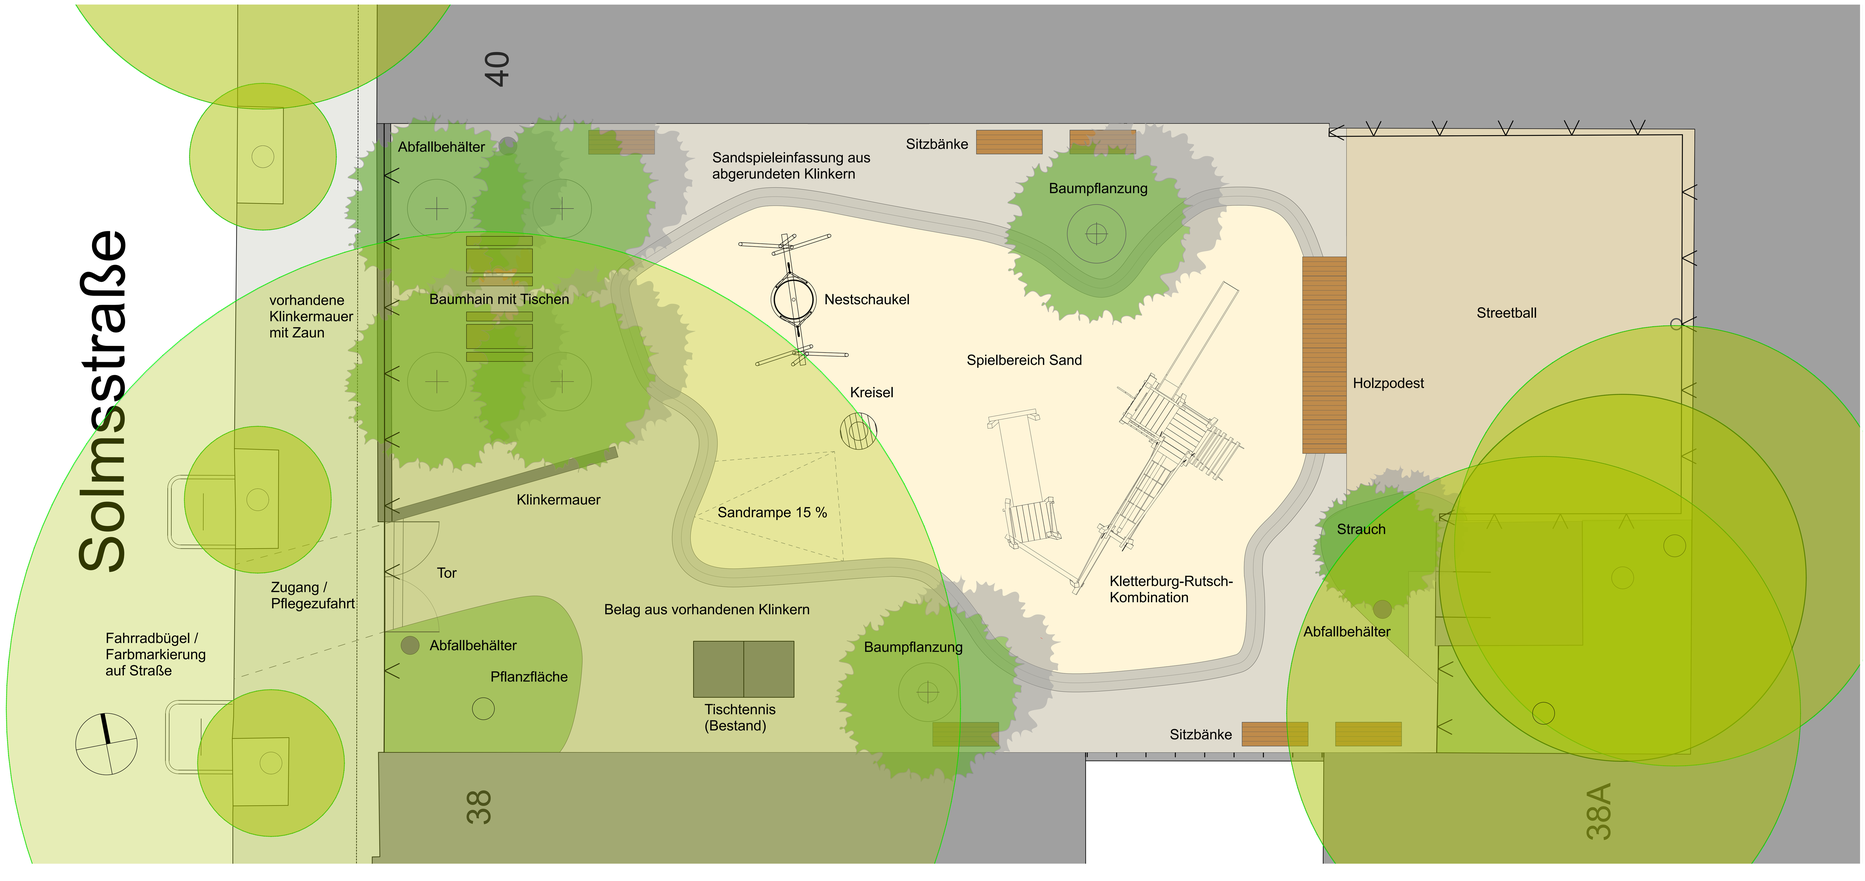

Der Spielplatz in der Baulücke Solmsstraße 39 soll komplett neu gestaltet werden. Neben einer angenehmen Atmosphäre und verbesserten Spielmöglichkeiten für Kinder soll auch die Qualität des Wohnumfeldes erhöht werden. Die Bauarbeiten beginnen im Herbst 2023, die Fertigstellung ist im Frühjahr 2024 geplant.

Im Mai 2023 fand auf dem Spielplatz eine Beteiligung mit dem benachbarten Kinderladen Fidicinis e.V. und mit den Anwohner*innen statt. Hier wurden verschiedene Spielangebote für Kinder besprochen und Anregungen und Vorschläge aus der Nachbarschaft aufgenommen. Die Kinder aus dem Kinderladen hatten sogar eigene Entwürfe mitgebracht. Die Ergebnisse sind in die Entwurfsgestaltung eingeflossen.

Ziel des neuen Spielplatzentwurfs ist es einen möglichst großen zusammenhängenden Spielbereich mit unterschiedlichen Angeboten insbesondere für Kinder von 0-6 Jahren zu schaffen. Darüber hinaus bleiben der vorhandene Streetballplatz und die Tischtennisplatte erhalten. Die Tischtennisplatte wird umgesetzt, damit die Bälle nicht immer wieder auf der Straße landen, der Belag des Streetballplatzes wird erneuert. Am Eingangsbereich des Spielplatzes läd ein Baumhain mit Tischen zum picknicken, verweilen, spielen etc. ein. Zahlreiche Bänke und ein Holzpodest bieten weitere Aufenthaltsmöglichkeiten. An Spielgeräten ist auf Wunsch der Kinder eine Nestschaukel, eine Kletterburg-Rutsch-Kombination und ein Kreisel geplant. Der Spielbereich kann barrierefrei umrundet werden. Das Eingangstor wird versetzt, damit der vorhandene Baum besser geschützt ist. Zusätzliche Baumpflanzungen tragen zur Begrünung der Baulücke und zu einem besseren Kleinklima bei.

Beteiligung und Fotos:

Stadtteilausschuß Kreuzberg e.V.
post@stadtteilausschuss-kreuzberg.de
www.stadtteilauschuss-kreuzberg.de

Bauherr:

Bezirksamt Friedrichshain-Kreuzberg von Berlin
Straßen- und Grünflächenamt, FB Grünflächen
Yorckstraße 4-11, 10965 Berlin

Planung:

plateau landschaftsarchitekten
böhringer diehl gleue hilt schäfer partnerschaft mbB
Monumentenstr. 33-34
10829 Berlin